


Согласовано:									

Инв. N подл.	Подпись и дата	Взам. инв. N

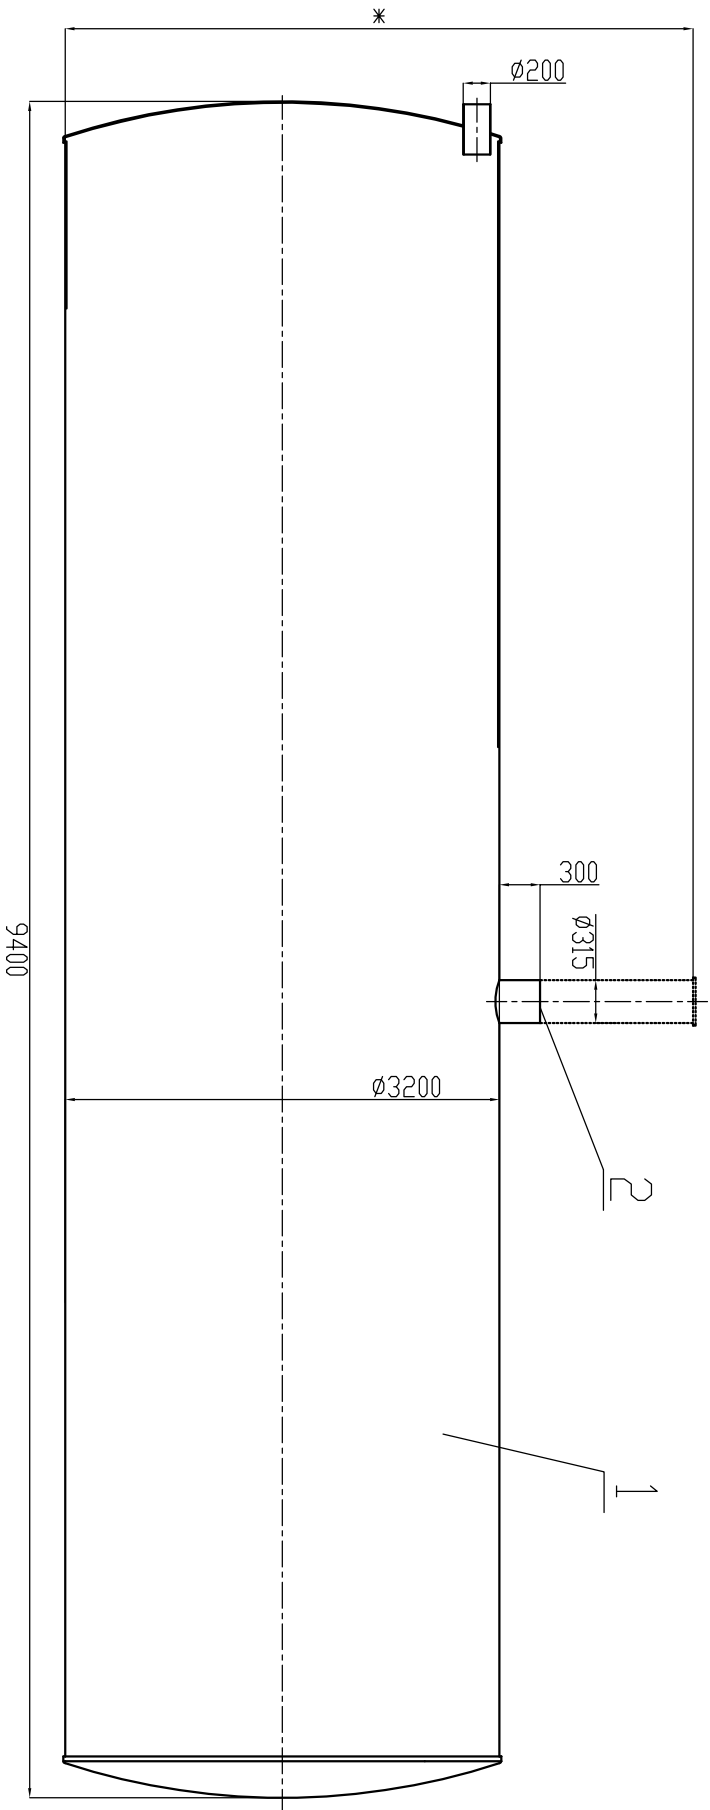

* Высота разгрузочного патрубка
 определяется проектом
 1 Накопительная емкость V=75000л, D3200, L9400
 2 Разгрузочный патрубок

Изм.	Кол. уч.	Лист	Издок	Подпись	Дата	Накопительная емкость V=75000л, D3200, L9400	Страница	Лист	Листов
ГИП								1	1
Гл. спец.									
Проб.									
Разработ.									
И. контр.									